


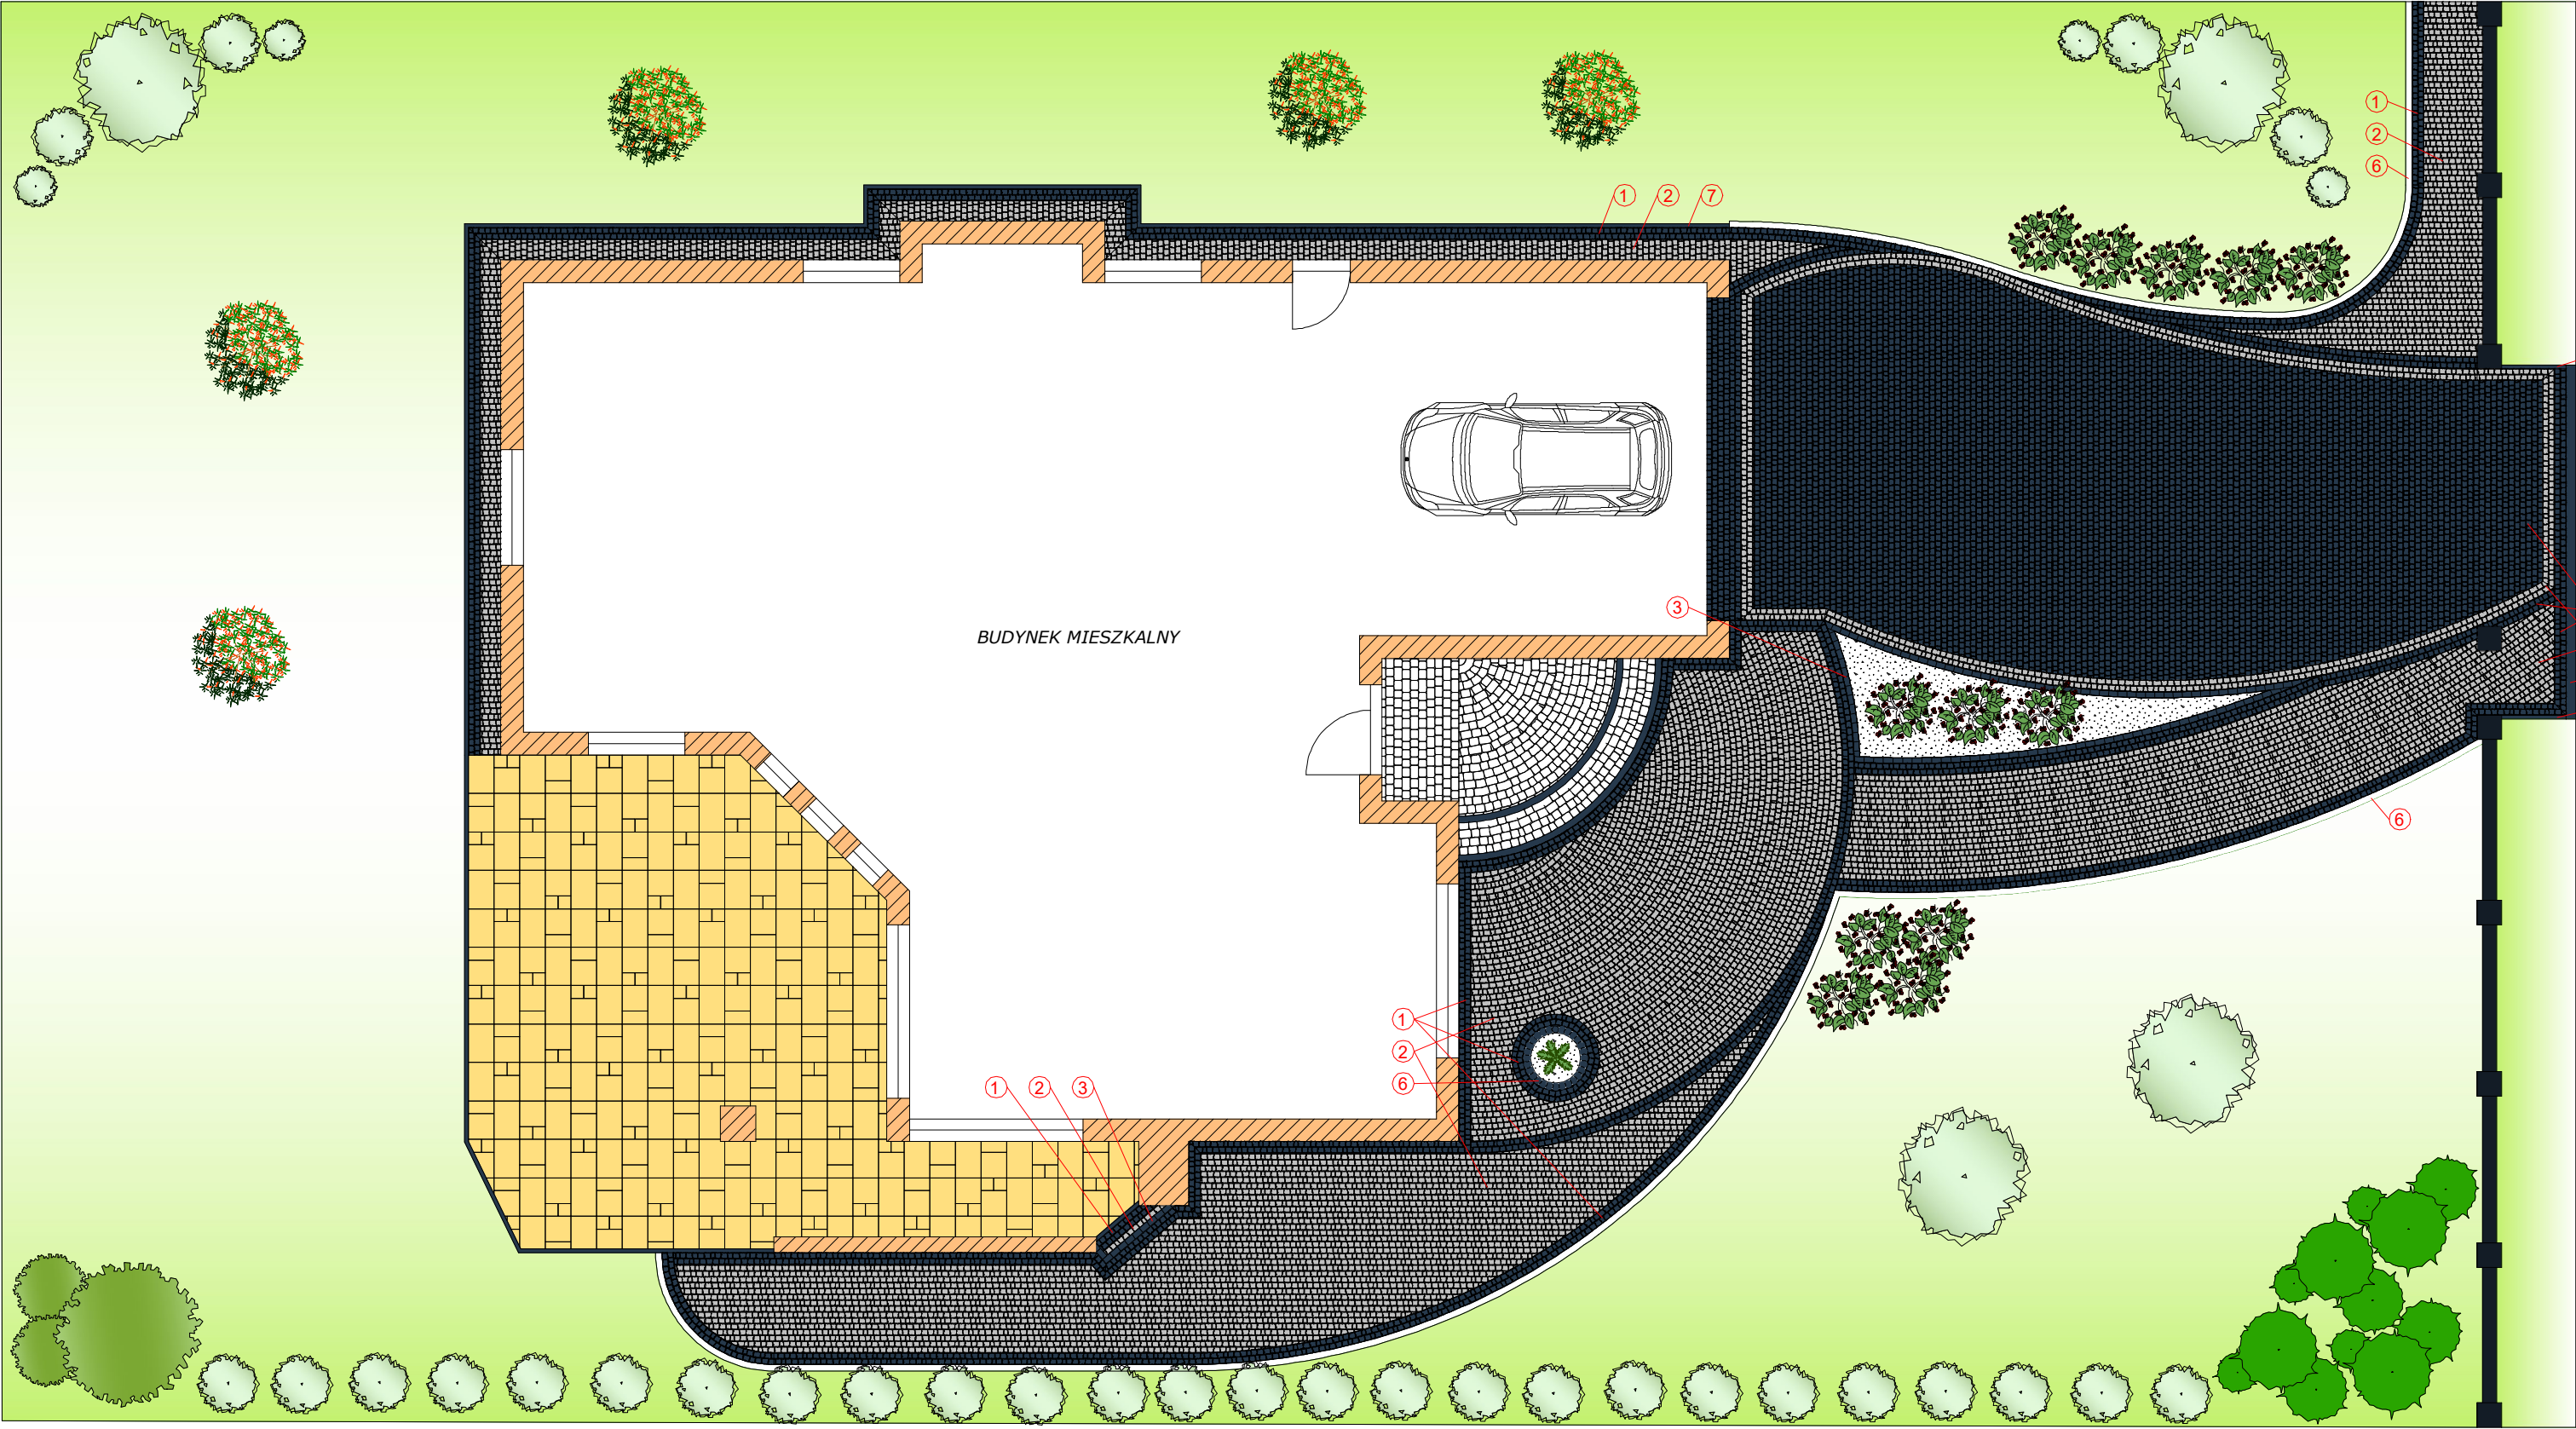

DREWBET®

Koncepcja zagospodarowania terenu
Wersja 2

Skala 1:




Legenda:


	① Granit, gr. 60 mm, płukany kolor grafitowy	91 m²
	② Granit, gr. 60 mm, płukany kolor szary	96 m²
	③ Palisada łupana, 90x150x262 mm, kolor grafitowy	127 szt.
	④ Palisada okrągła, Ø110x400 mm, kolor grafitowy	28 szt.
	⑤ Krawężnik najazdowy, 150x220x1000 mm, kolor grafitowy	6 szt.
	⑥ Granit naturalny	48 mb
	⑦ Obrzeże, 60x200x750 mm, kolor grafitowy	

Materiały użyte w projekcie:

① Granit, gr. 60 mm, płukany kolor grafitowy

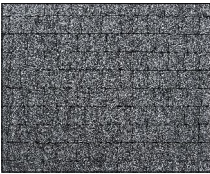

② Granit, gr. 60 mm, płukany kolor szary

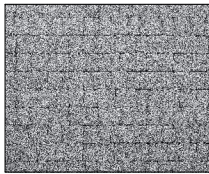

③ Palisada łupana, 90x150x262 mm, kolor grafitowy



④ Palisada okrągła, Ø110x400 mm, kolor grafitowy



⑤ Krawężnik najazdowy, 150x220x1000 mm, kolor grafitowy



⑥ Granit naturalny



⑦ Obrzeże, 60x200x750 mm, kolor grafitowy

